


План 2-го этажа

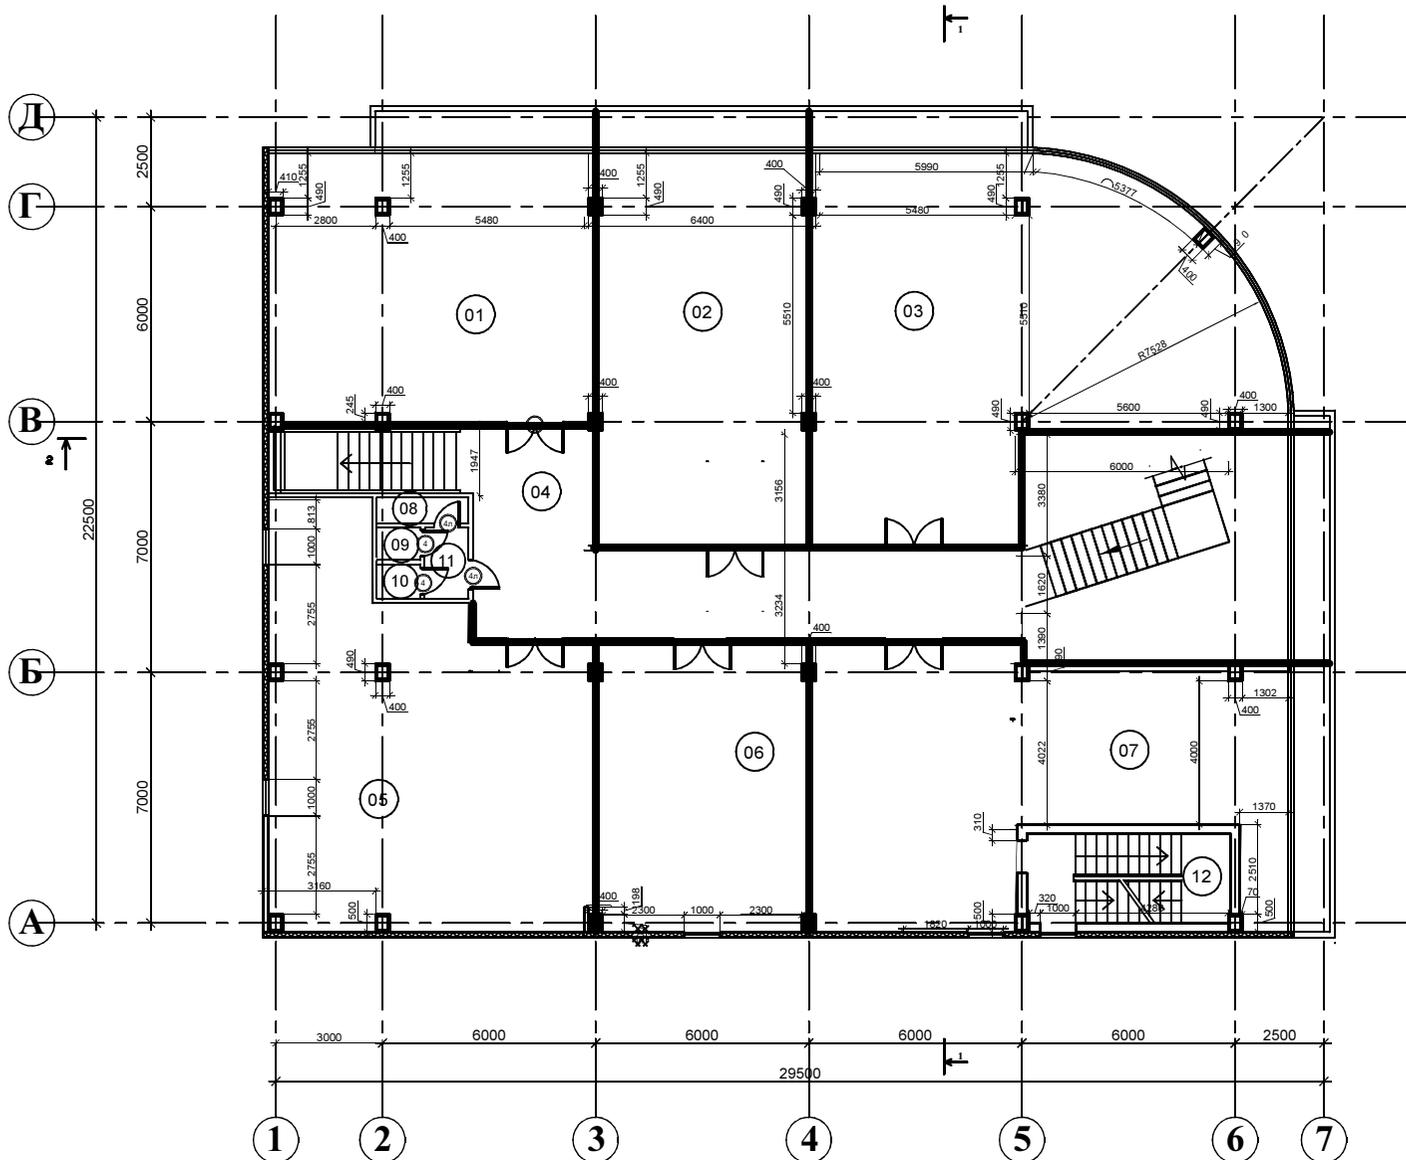

Экспликация помещений		
Поз.	Наименование	Площадь, м <sup>2</sup>
01	Комната	77
02	Комната	73
03	Комната	119,6
04	Коридор	57,8
05	Комната	89,5
06	Комната	48,4
07	Комната	94
08	Кладовая	2,4
09	Туалет	1,3
10	Туалет	1,3
11	Санузел	2,3
12	Лестница	14,2
Итого		599,7

						Заказчик:			
						Московская область, Одинцовский район, ж/д станция Голицыно, Заводской проезд Д.13.			
Изм.	Кол. уч.	Лист	№ док.	Подп.	Дата	Проект торгового здания	Стадия	Лист	Листов
ГАП							Р	5	20
Исп						План 2-го этажа М1:150			